


PLOSKOVICE

ÚZEMNÍ PLÁN

Úplné znění po změně č. 1

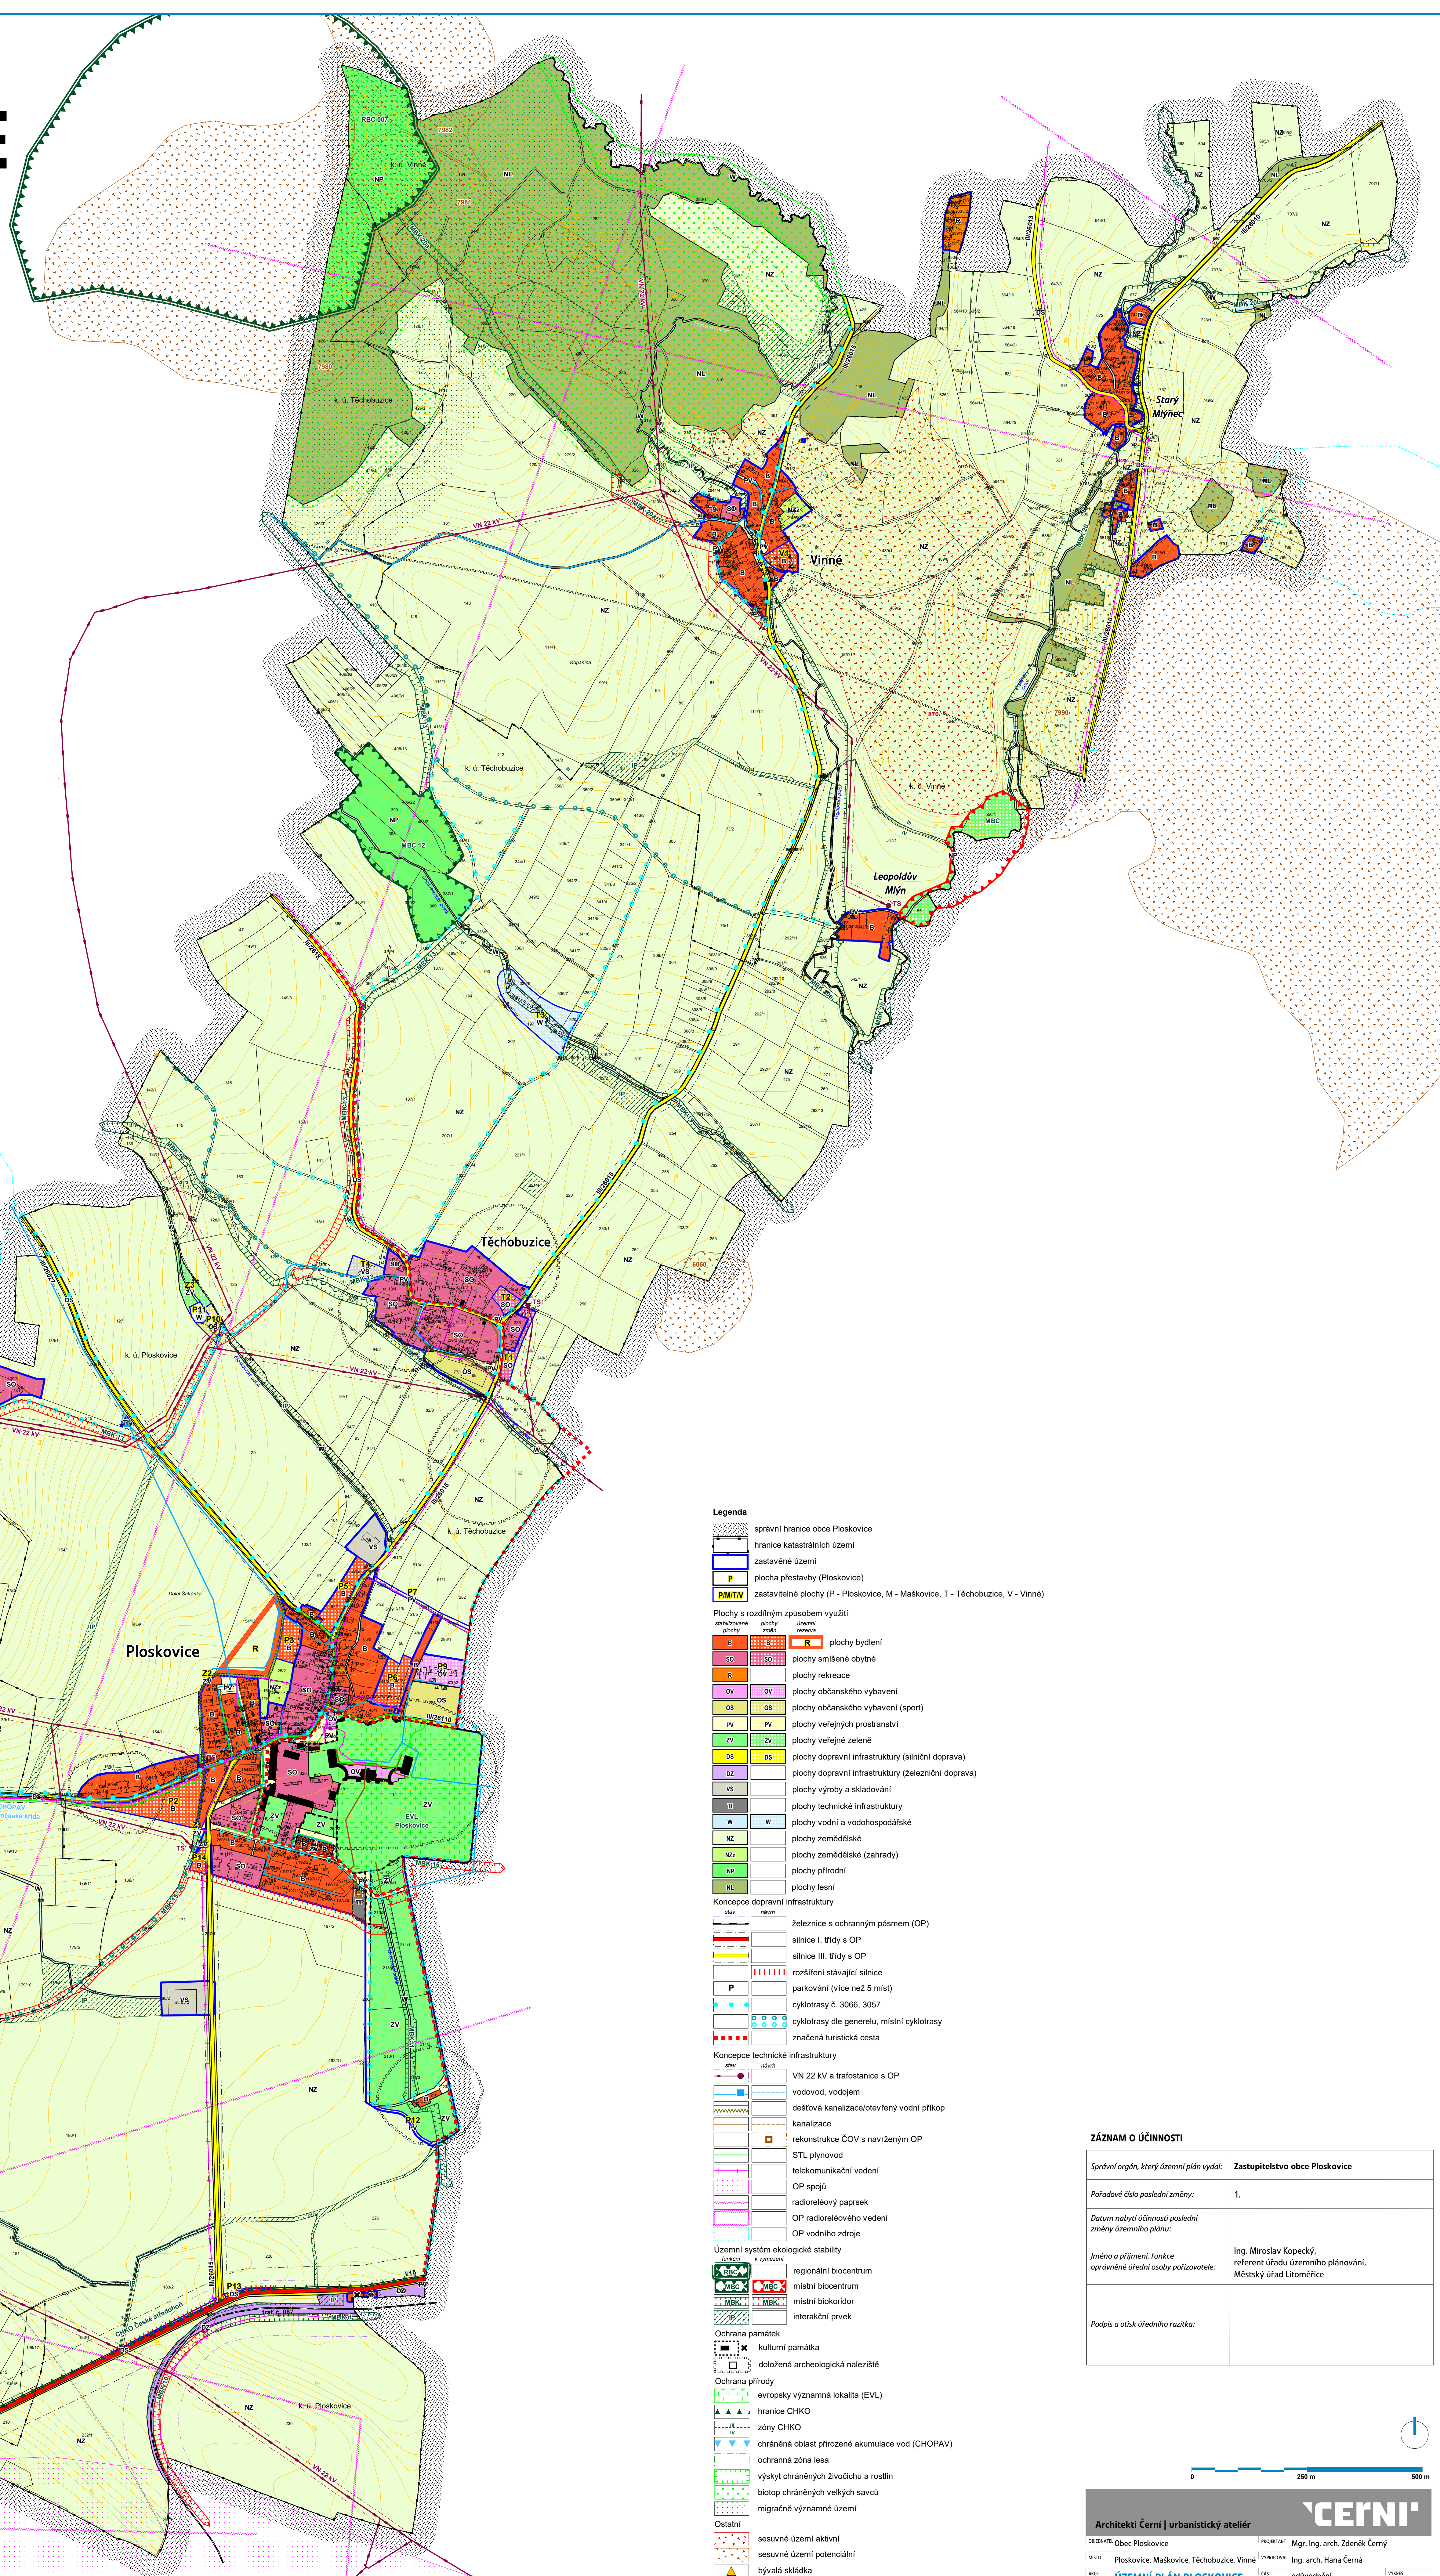

Legenda

— správní hranice obce Ploskovice
— hranice katastrálních území
— zastavěné území
P plocha přestavby (Ploskovice)
PIMTV zastavěné plochy (P - Ploskovice, M - Maškovice, T - Těchobuzice, V - Vinné)

Plochy s rozdílným způsobem využití

B	plachty bydlí
SO	plachty smíšené obytné
O	plachty rekreační
OV	plachty občanského vybavení
OS	plachty občanského vybavení (sport)
PV	plachty veřejných prostranství
ZV	plachty veřejné zeleně
OS	plachty dopravní infrastruktury (silniční doprava)
OZ	plachty dopravní infrastruktury (železniční doprava)
VS	plachty výroby a skladování
TI	plachty technické infrastruktury
W	plachty vodní a vodohospodářské
NZ	plachty zemědělské
NZK	plachty zemědělské (zahrady)
TV	plachty přírodní
NZK	plachty lesní

Koncepce dopravní infrastruktury

OP	železnice s ochranným pásmem (OP)
OP	silnice I. třídy s OP
OP	silnice III. třídy s OP
OP	rozšíření stávající silnice
P	parkování (více než 5 míst)
OP	cyklostezky č. 3066, 3057
OP	cyklostezky de generatu, místní cyklostezky
OP	značená turistická cesta

Koncepce technické infrastruktury

OP	VN 22 kv a trafostanice s OP
OP	vodovod, vodotěm
OP	dešťová kanalizace/otevřený vodní příkop
OP	kanalizace
OP	rekonstrukce ČOV s navrženým OP
OP	STL plynovod
OP	telekomunikační vedení
OP	OP spojů
OP	radiorelový paprsek
OP	OP radiorelového vedení
OP	OP vodního zdroje

Územní systém ekologické stability

OP	regionální biocentrum
OP	místní biocentrum
OP	místní biokoridor
OP	interakční prvek

Ochrana památek

OP	kulturní památka
OP	doložená archeologická naleziště

Ochrana přírody

OP	evropsky významná lokalita (EVL)
OP	hranice CHKO
OP	zóny CHKO
OP	chráněná oblast přírodně akumulace vod (CHOPAV)
OP	ochranná zóna lesa
OP	výskyt chráněných živočichů a rostlin
OP	biotop chráněných velkých savců
OP	migrace významné území

Ostatní

OP	sesuvné území aktivní
OP	sesuvné území potenciální
OP	bývalá skládka
OP	chráněné území pro zvláštní záahy do zemské kůry

Čelá správní území se nachází ve vymezeném území MO ČR (dle § 175, zákona č. 183/2006 Sb., rev. 114), je situováno ve vymezeném území zařízení Ministerstva obrany a je zájmovým územím Ministerstva obrany z hlediska povolování vyjmenovaných druhů staveb.

ZÁZNAM O ÚČINNOSTI

Správní orgán, který územní plán vydal:	Zastupitelstvo obce Ploskovice
Pořadové číslo poslední změny:	1.
Datum nabylí účinnosti poslední změny územního plánu:	
Jméno a příjmení, funkce oprávněné úřední osoby pořizovatele:	Ing. Miroslav Kopecký, referent úřadu územního plánování, Městský úřad Litoměřice
Podpis a otisk úředního razítka:	

0 250 m 500 m

Architekti Černí | urbanistický ateliér

OBECNOST: Obec Ploskovice	PROJEKTANT: Mgr. Ing. arch. Zdeněk Černý
MĚSTO: Ploskovice, Maškovice, Těchobuzice, Vinné	VYPRACOVATEL: Ing. arch. Hana Černá
NAZEV: ÚZEMNÍ PLÁN PLOSKOVICE Úplné znění po změně č. 1	ODLOUČENÍ: leden 2024
STAV: Koordinační výkres	MĚRÍTKO: 1:5 000

CELKOVÝ POČET STRAN: 1234